

AAG světlík pevný



Artus Aluminium Glass





sklo ESG Planibel Clearlite; 6 mm

argon 90%; 16 mm

sklo VSG 44.2 iPLUS Advanced 1,0; 8,8 mm

přeskličovací kopule se šrouby
(příslušenství proti zašpinění)
PET-G, PMMA, HEAT STOP

AAG světlík otvírací

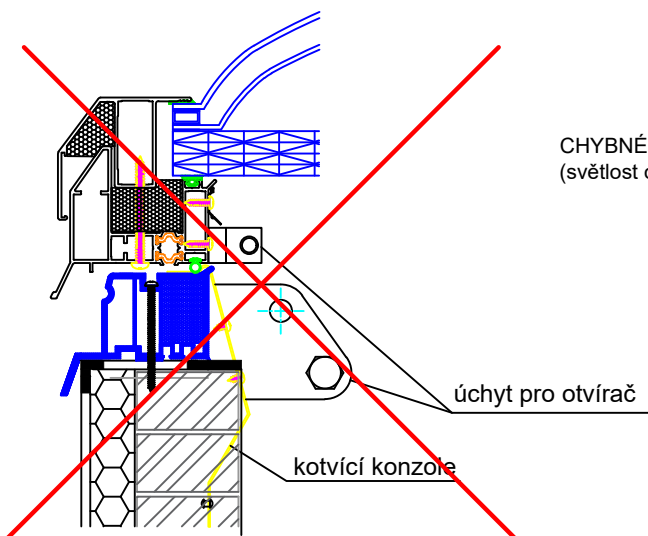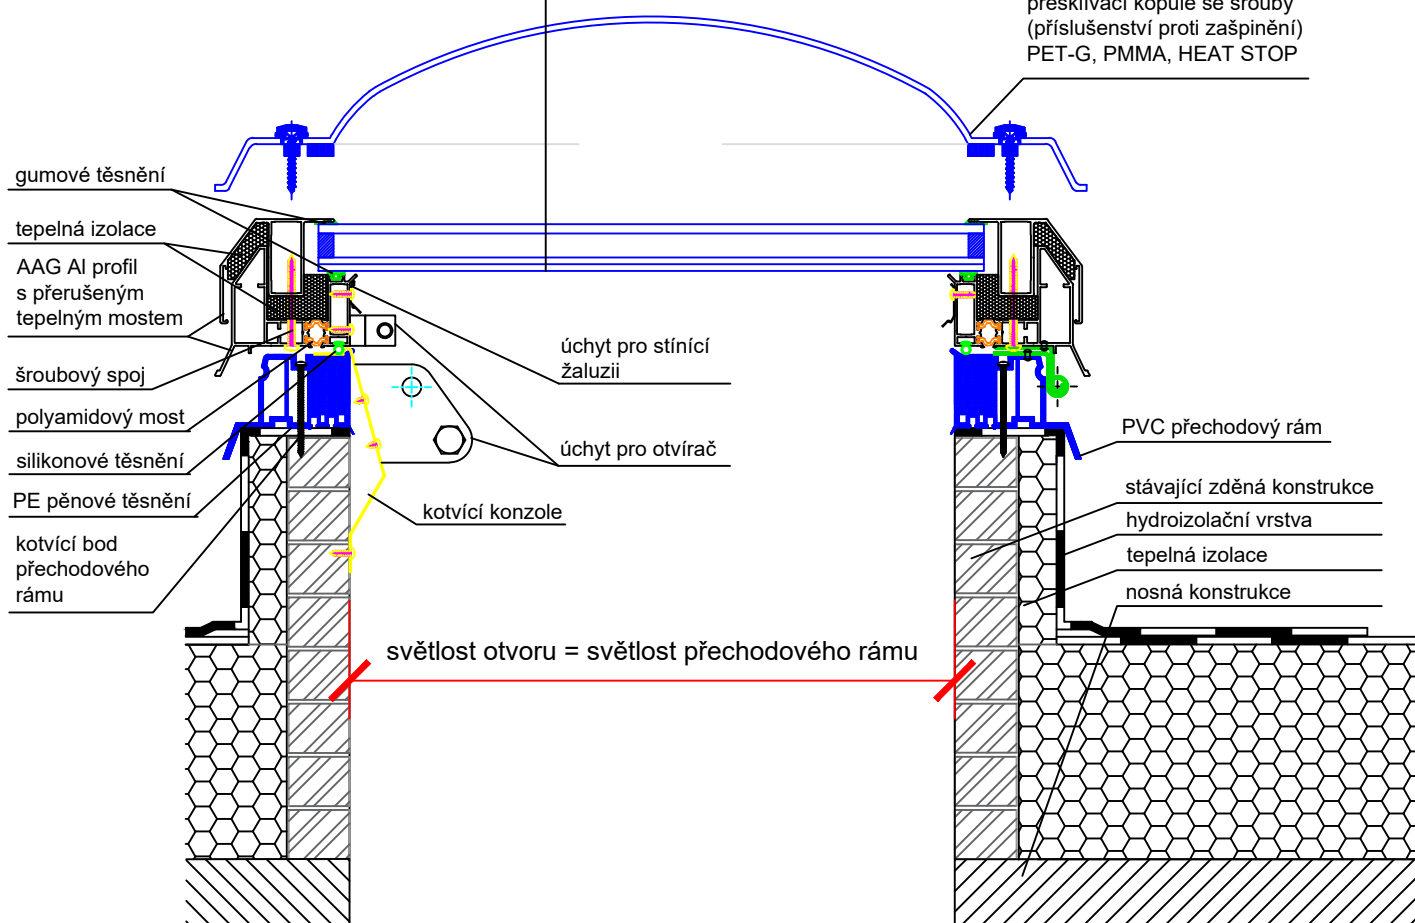

CHYBNÉ OSAZENÍ OTEVÍRACÍHO SVĚTLÍKU NA STÁVAJÍCÍ KONSTRUKCI
(světlost otvoru se musí rovnat světlosti přechodového rámu a křídla světlíku)

Technický výkres AAG

ARTUS, s.r.o
Křížíkova 2413, 256 01 Benešov
IČ: 257 93 985, DIČ: CZ25793985

OBSAH VÝKRESU:

AAG světlík v hliníkovém rámu, zasklení ploché sklo,
manžeta FeZn kolmá

VYPRACOVAL:

Jana Černá

FORMÁT:

1 x A4

DATUM:

1/2022

MĚŘÍTKO:


1 : 5

ČÍSLO VÝKRESU:

2f

Rozměry přechodového rámu z PVC

(pro světlíky bez manžet - na stávající konstrukci střechy)

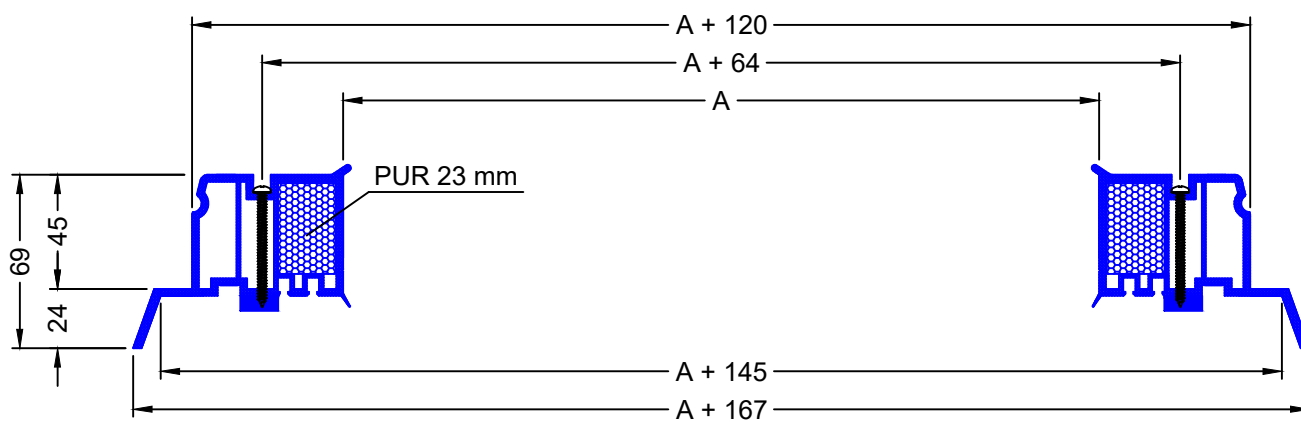

rozměr A - světlost průsvitu



Výkres přechodového rámu

ARTUS, s.r.o.
Křížkova 2413, 256 01 Benešov
IČ: 257 93 985 DIČ: CZ25793985
www.svetlikyartus.cz

OBSAH VÝKRESU:

Rozměry přechodového rámu

VYPRACOVAL:

Jana Černá

FORMÁT:

1 x A4

DATUM:

07/2021

MĚŘÍTKO:

1 : 3

ČÍSLO VÝKRESU:

-