



ARTUS - A 3000 kopulový světlík se sítí proti odkapávání s Fe šikmou manžetou v 300 mm s izolací Orsil 50 mm

zasklení kopule/2-4 vrstvá:

- horní vrstva - PC (polykarbonát)
- spodní vrstvy - PC
- manžeta
 - Fe - v 30 cm
 - izolace - Orsil 50 mm

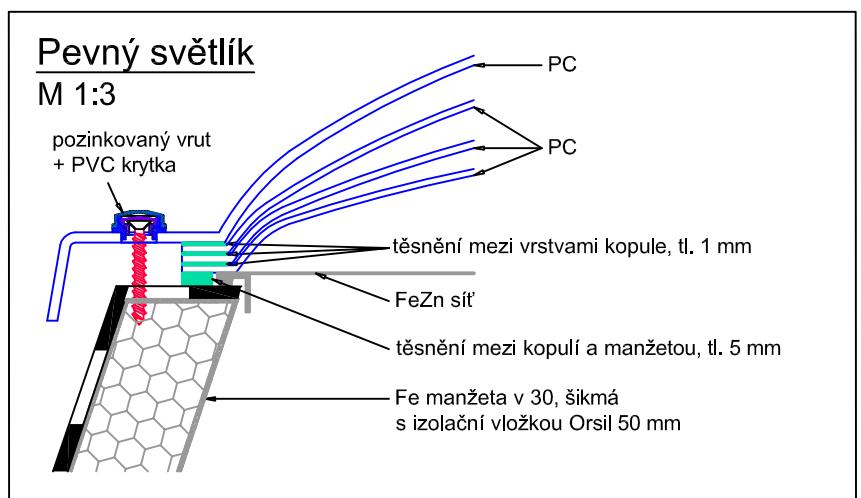

Otvírací světlík

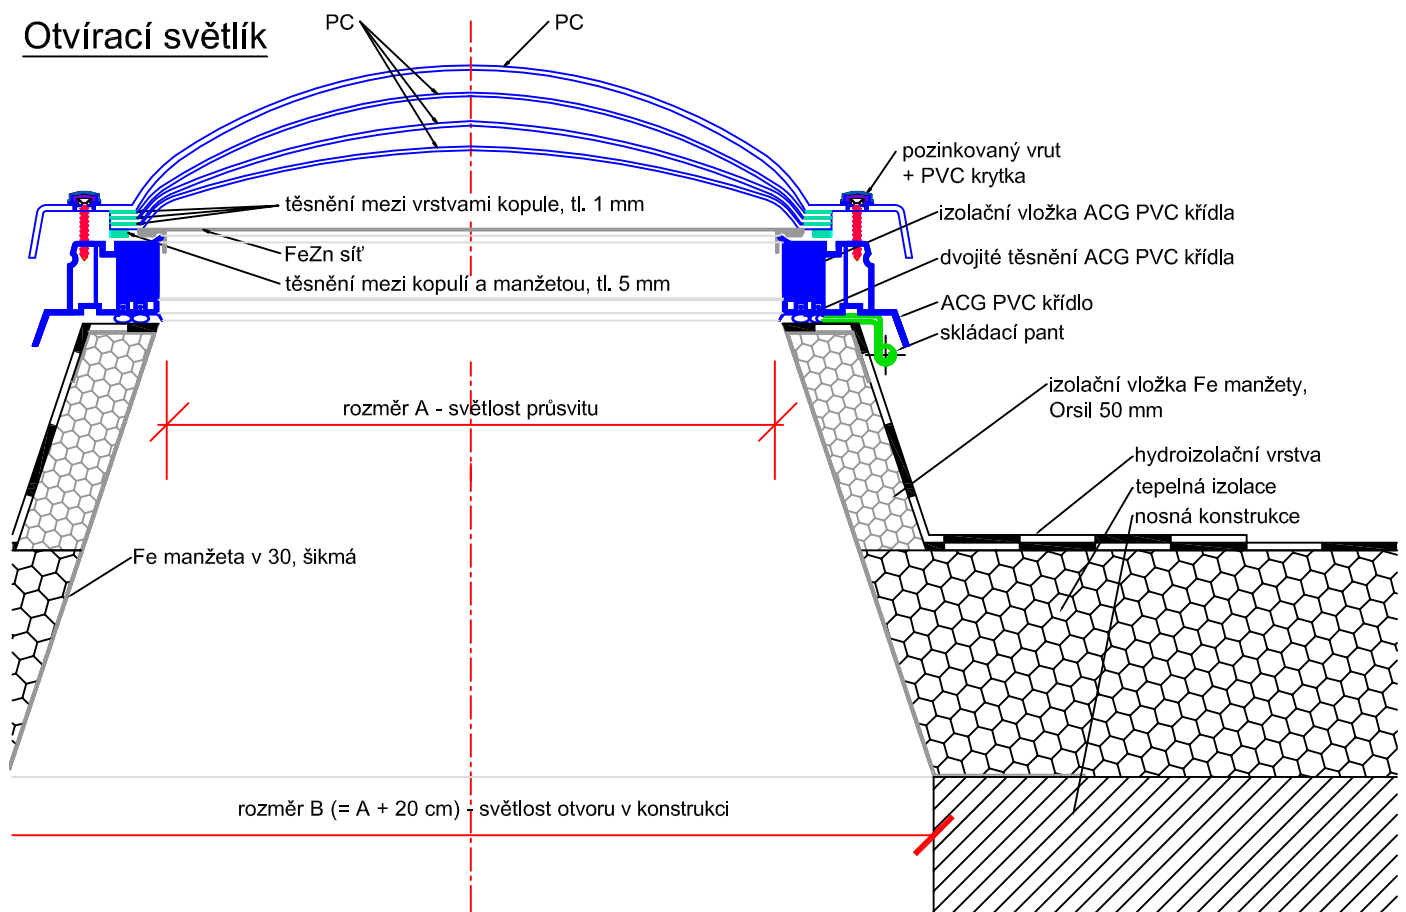

PARAMETRY DLE EN 1873

R _w	= 23 dB	
U _g / U _w	= dvouvrtvá	2,89 W/m ² K
	= třívrstvá	1,87 W/m ² K
	= čtyřvrstvá	1,36 / 1,37 W/m ² K

Průvzdušnost	= třída 4
Vodotěsnost	= nezatéká
UL	= 1500
DL	= 750
SB	= 600
Reakce na oheň	= třída E a B

Technický výkres		ARTUS, s.r.o. Čechova 1433, 256 01 Benešov IČ: 23701986 / CZ25701986 reg. v OR KOS Praha, odd. C, vložka 70841 Divize výroba a obchod, Benešov: tel.: +420 317 728 858; +420 317 728 184, fax: +420 317 728 282 mail: info@svetlikartus.cz, web: www.svetlikartus.cz		
		VYPRACOVAL: Daniel Artus	FORMÁT: 1 x A4	
OBSAH VÝKRESU: ARTUS A 3000 kopulový světlík se sítí proti odkapávání s Fe šikmou manžetou v 300 mm s izolací Orsil 50 mm		DATUM: 02/2017	MĚŘÍTKO: 1 : 5	ČÍSLO VÝKRESU: 2